

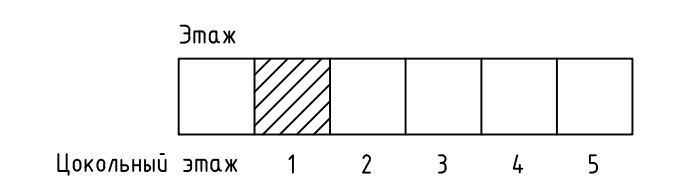
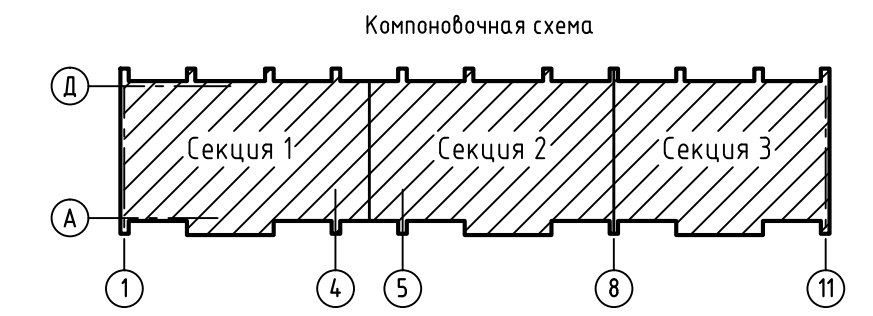
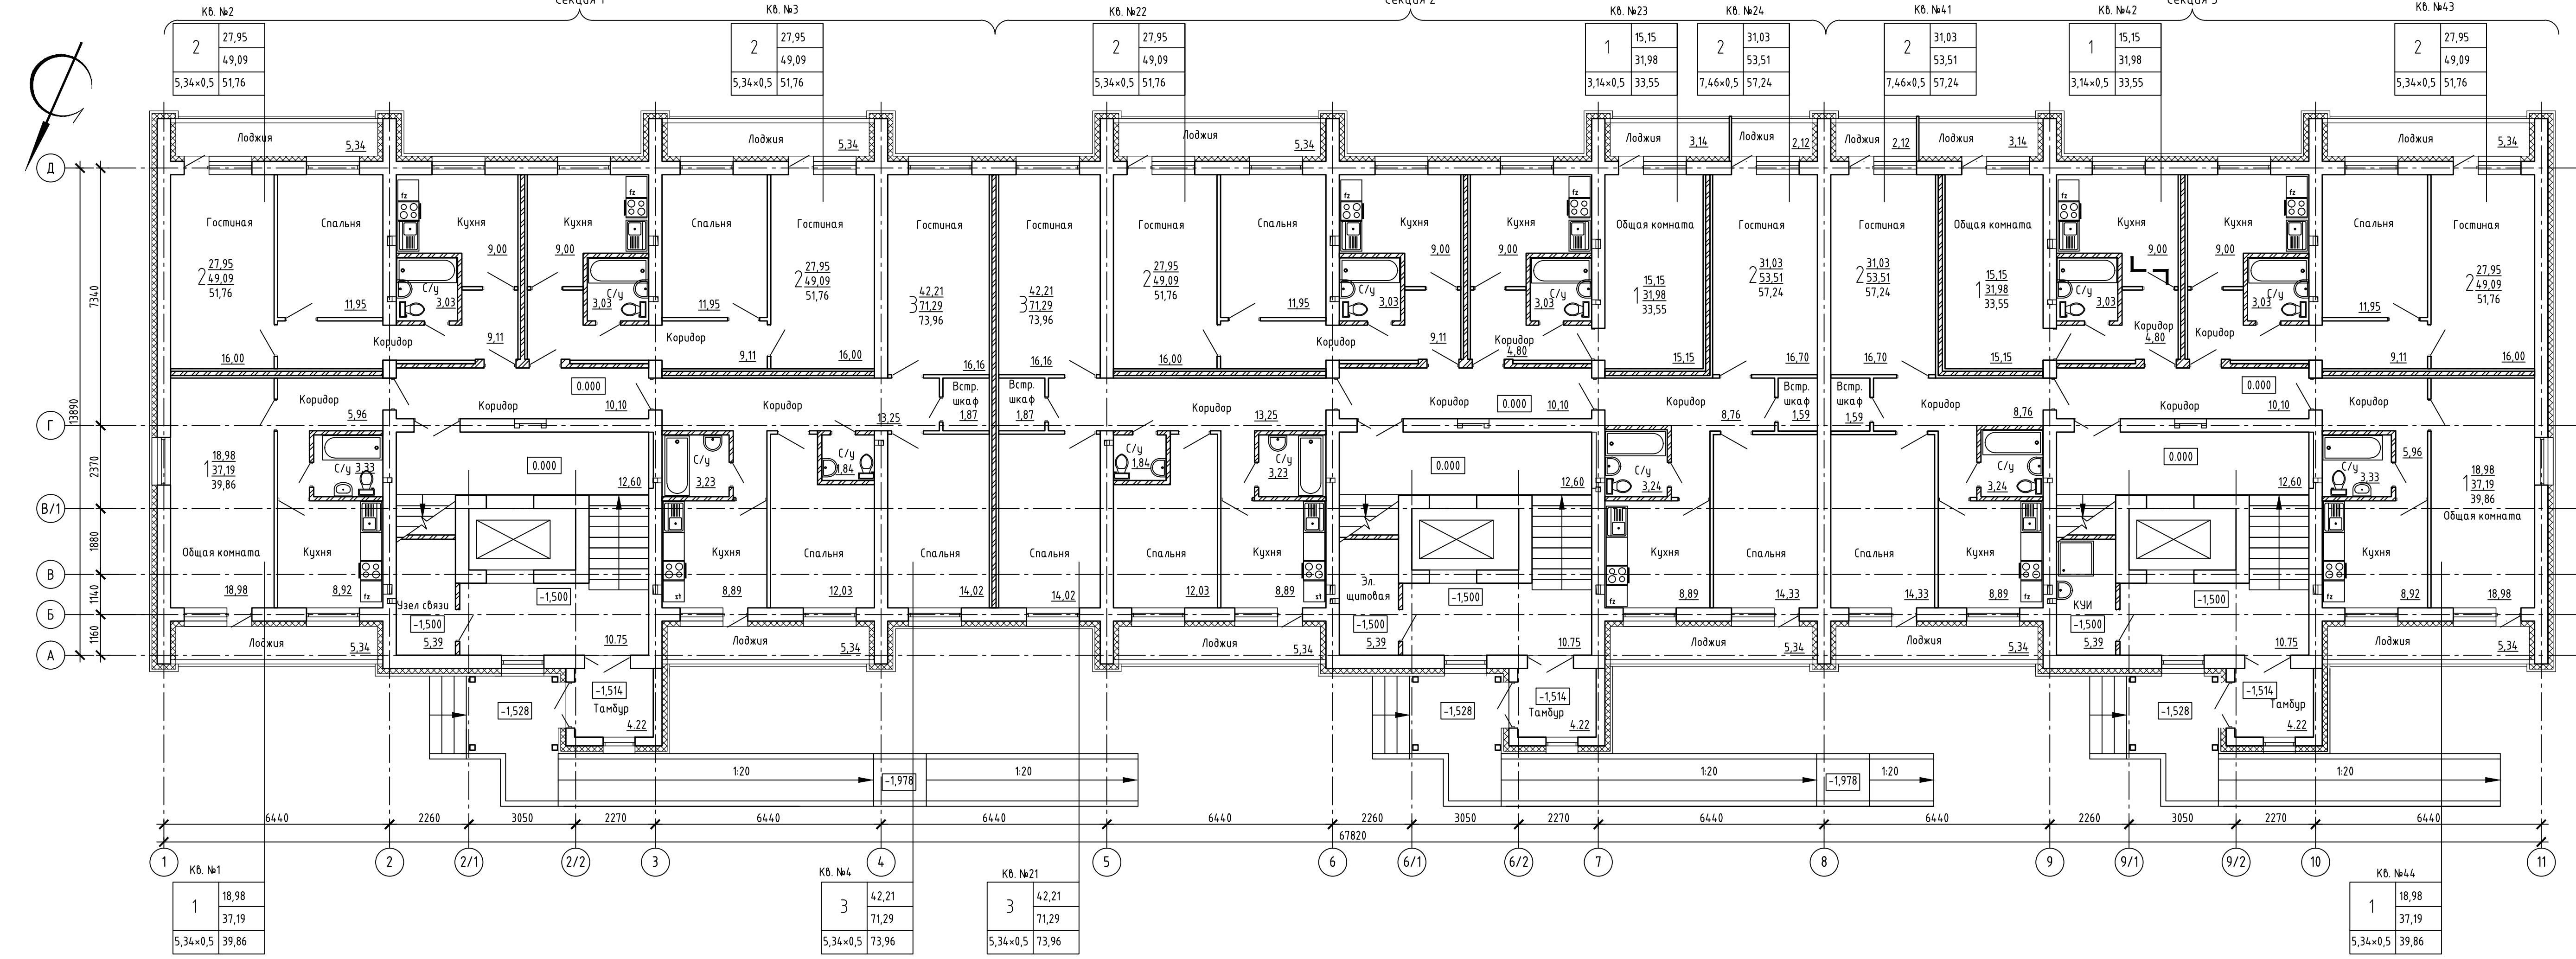




План первого этажа

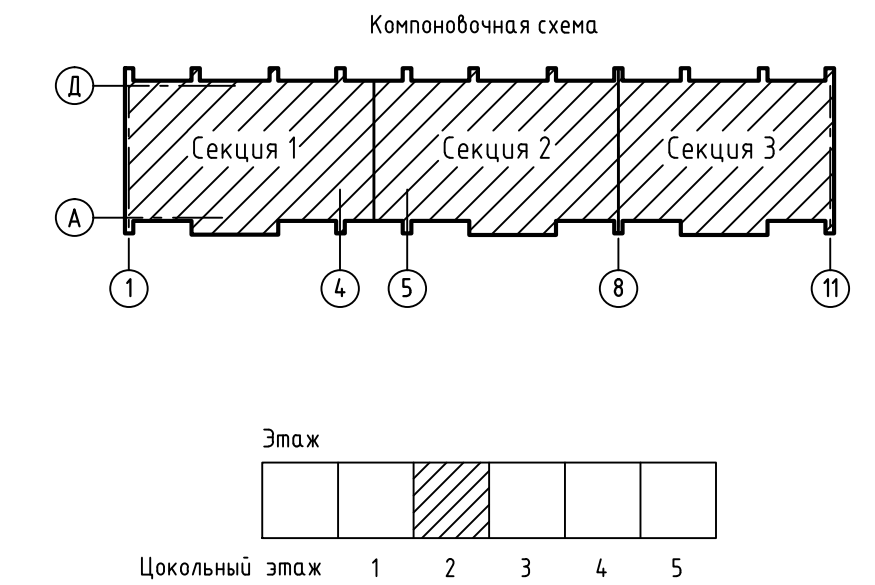




План второго этажа

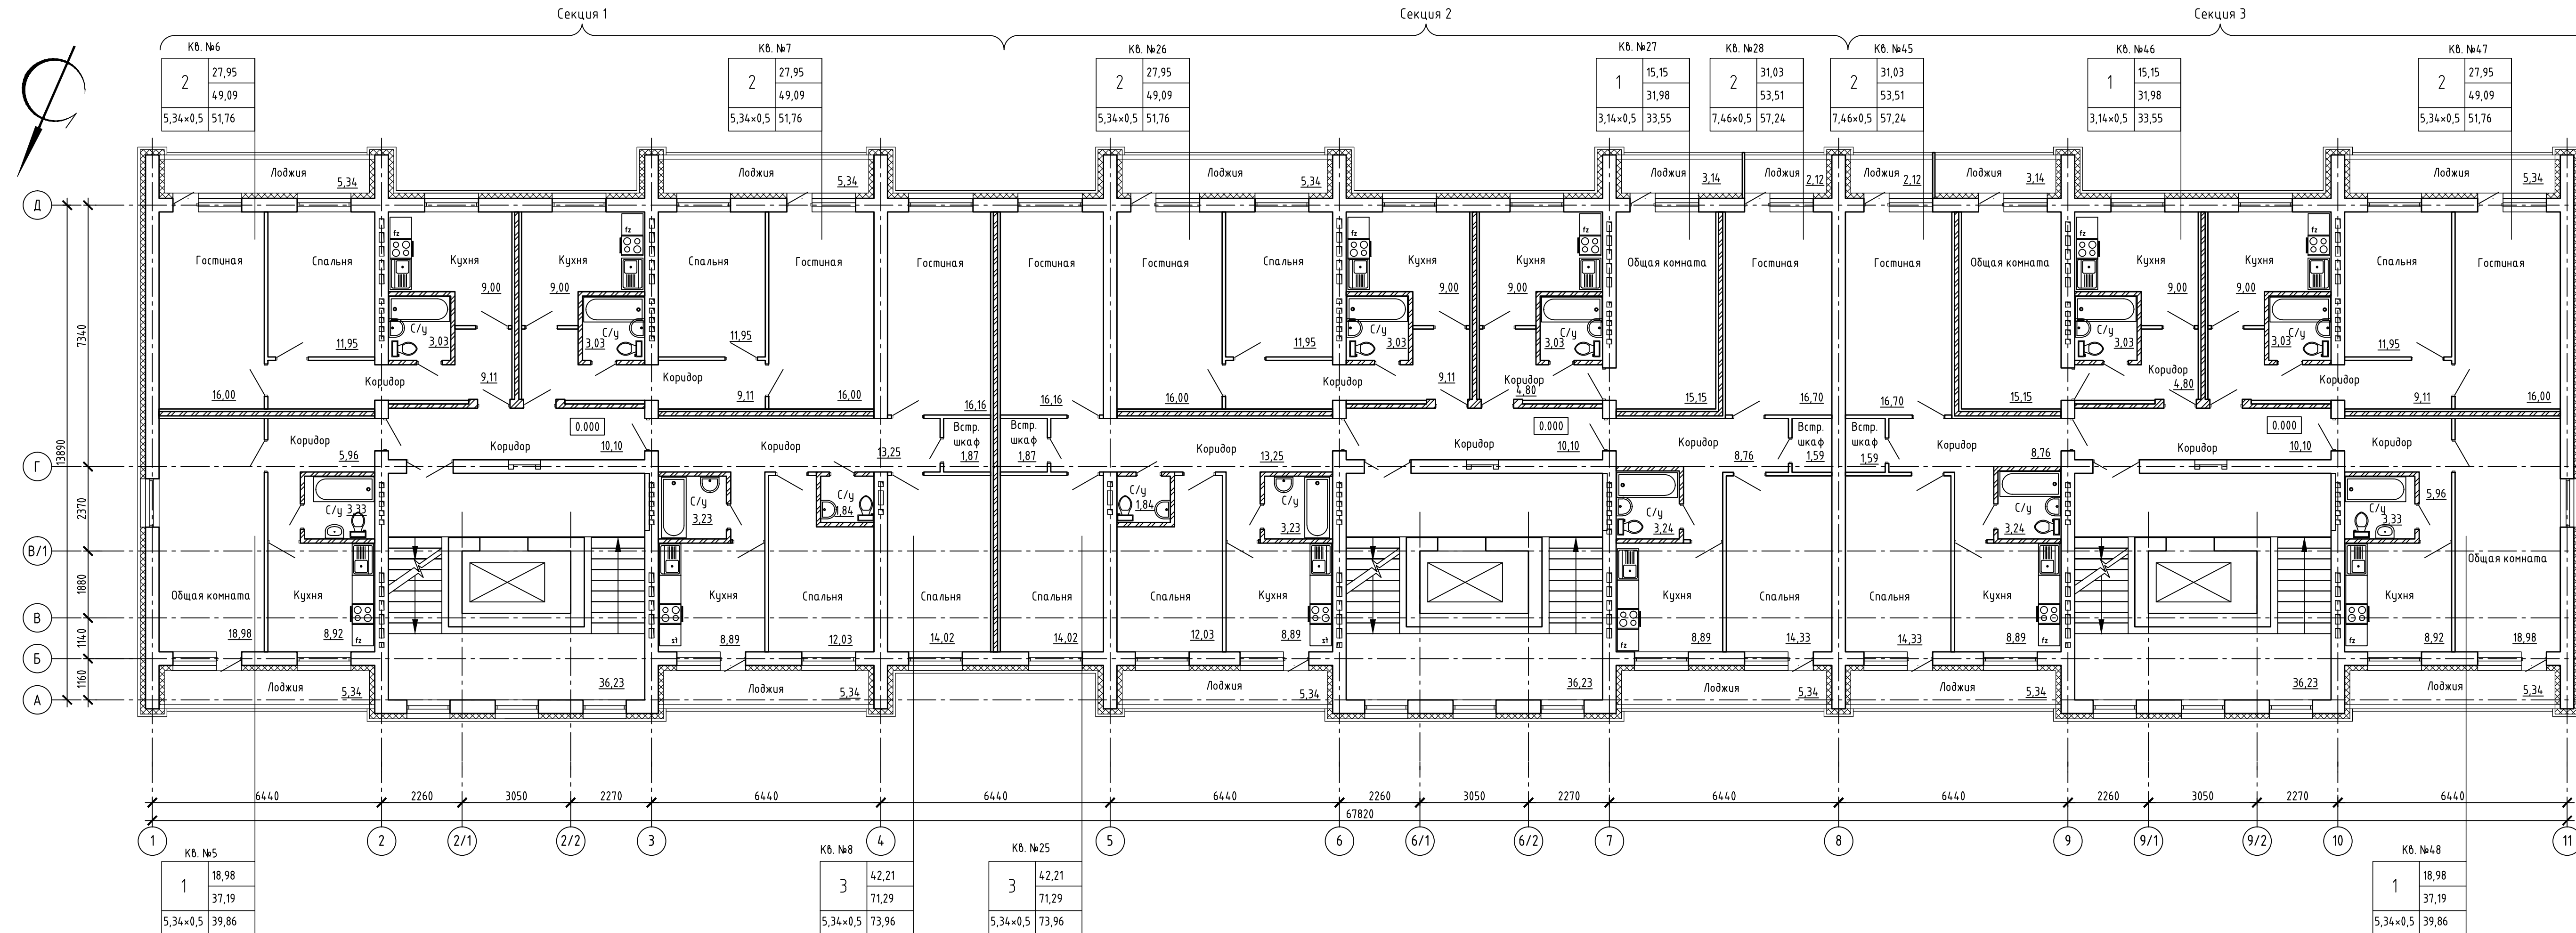

План третьего этажа

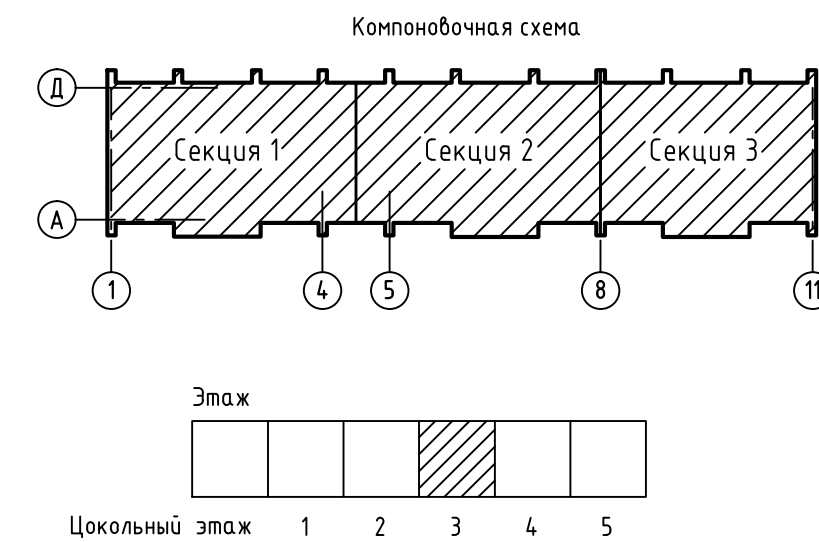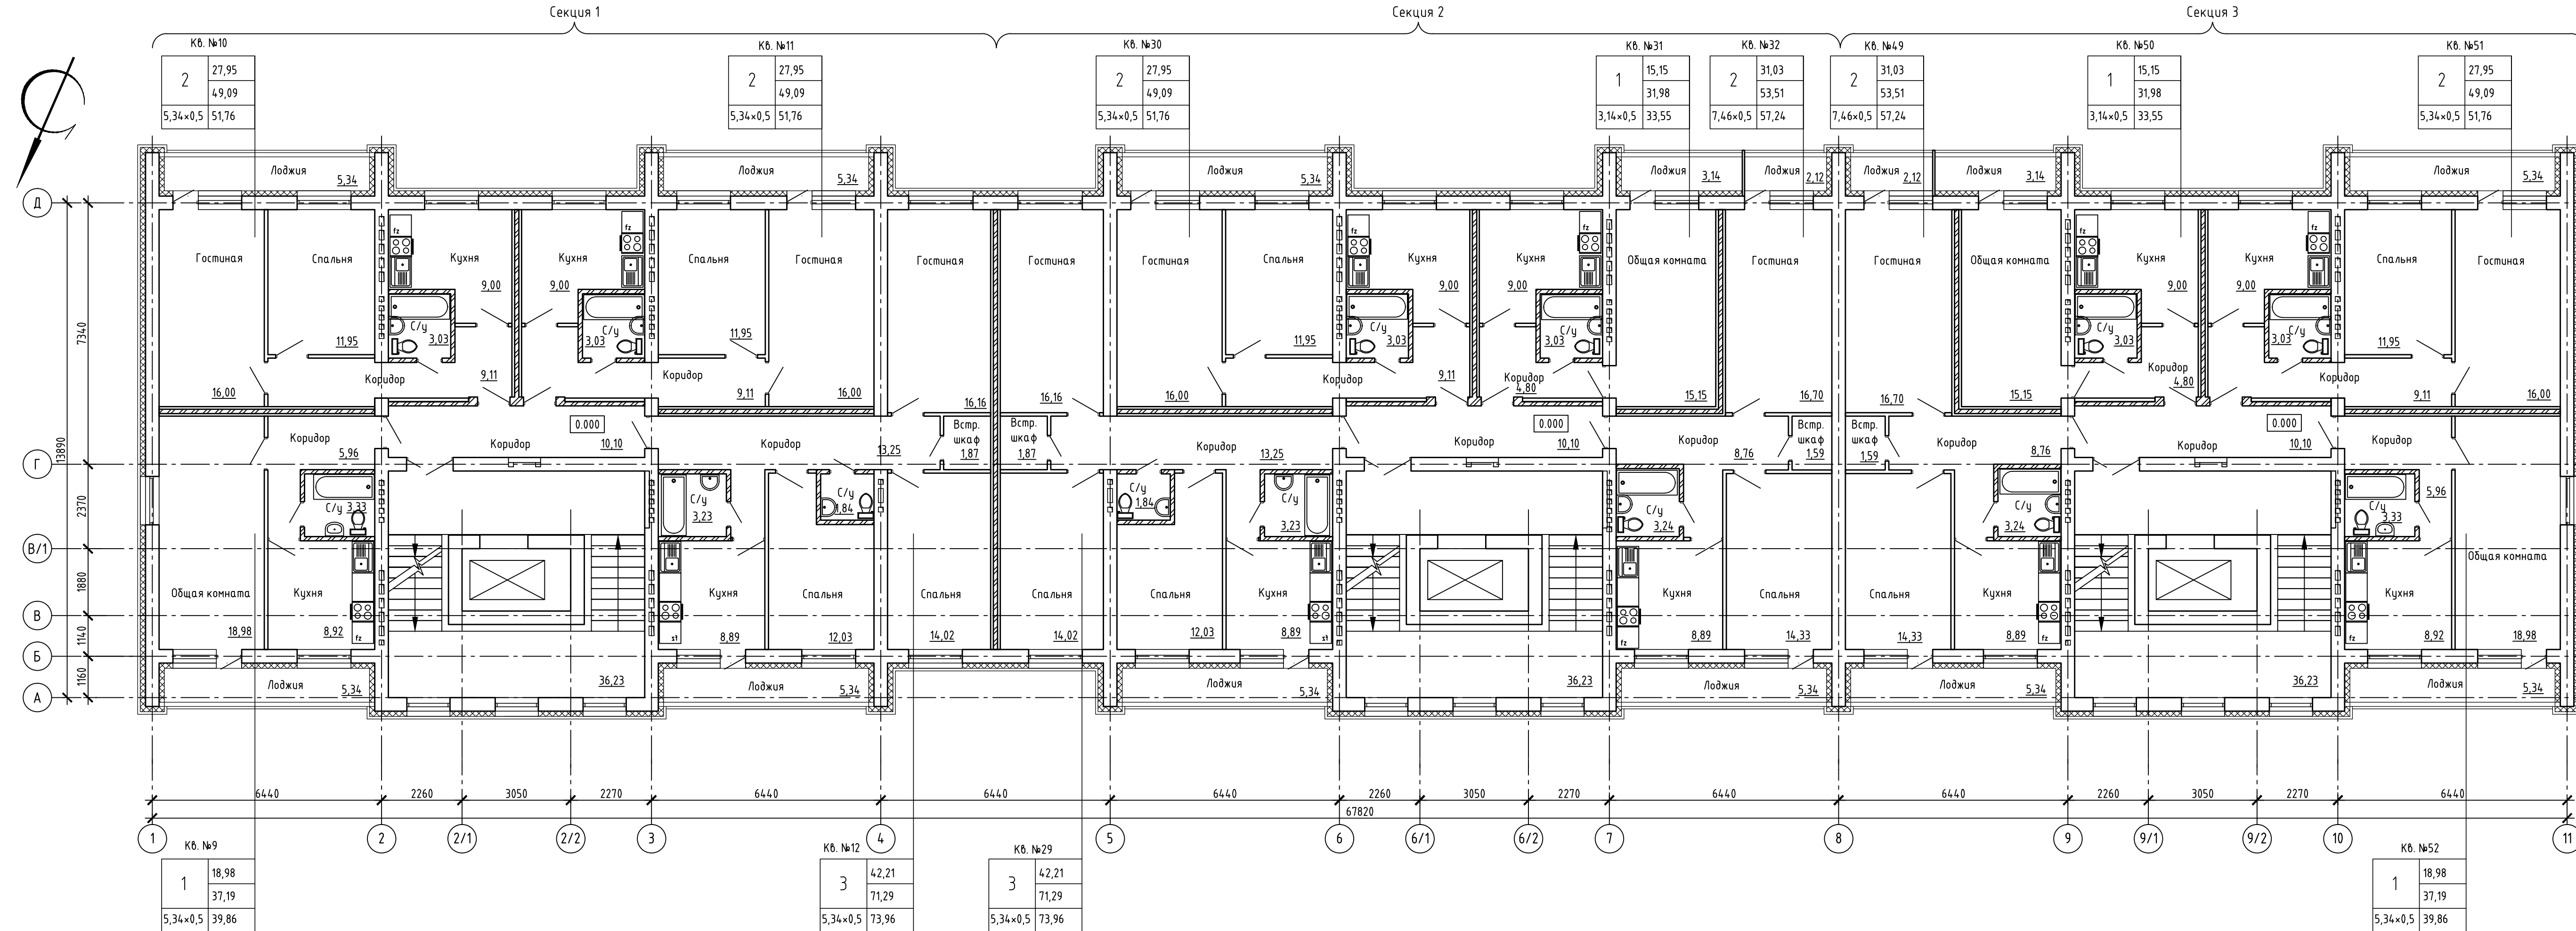

План четвертого этажа

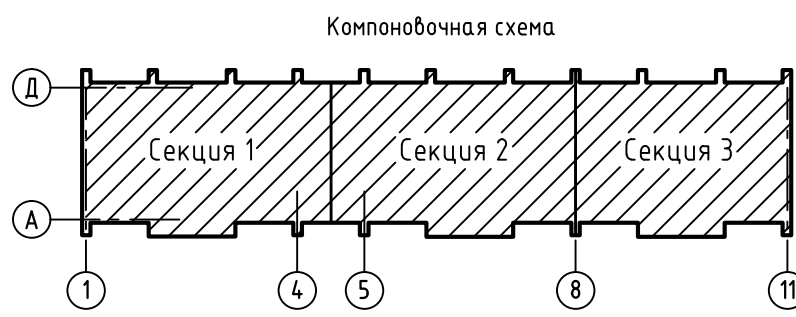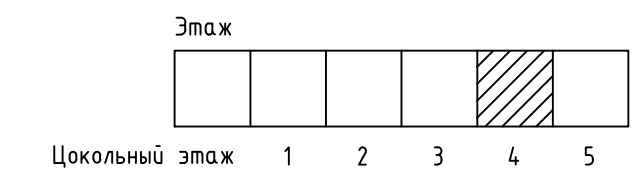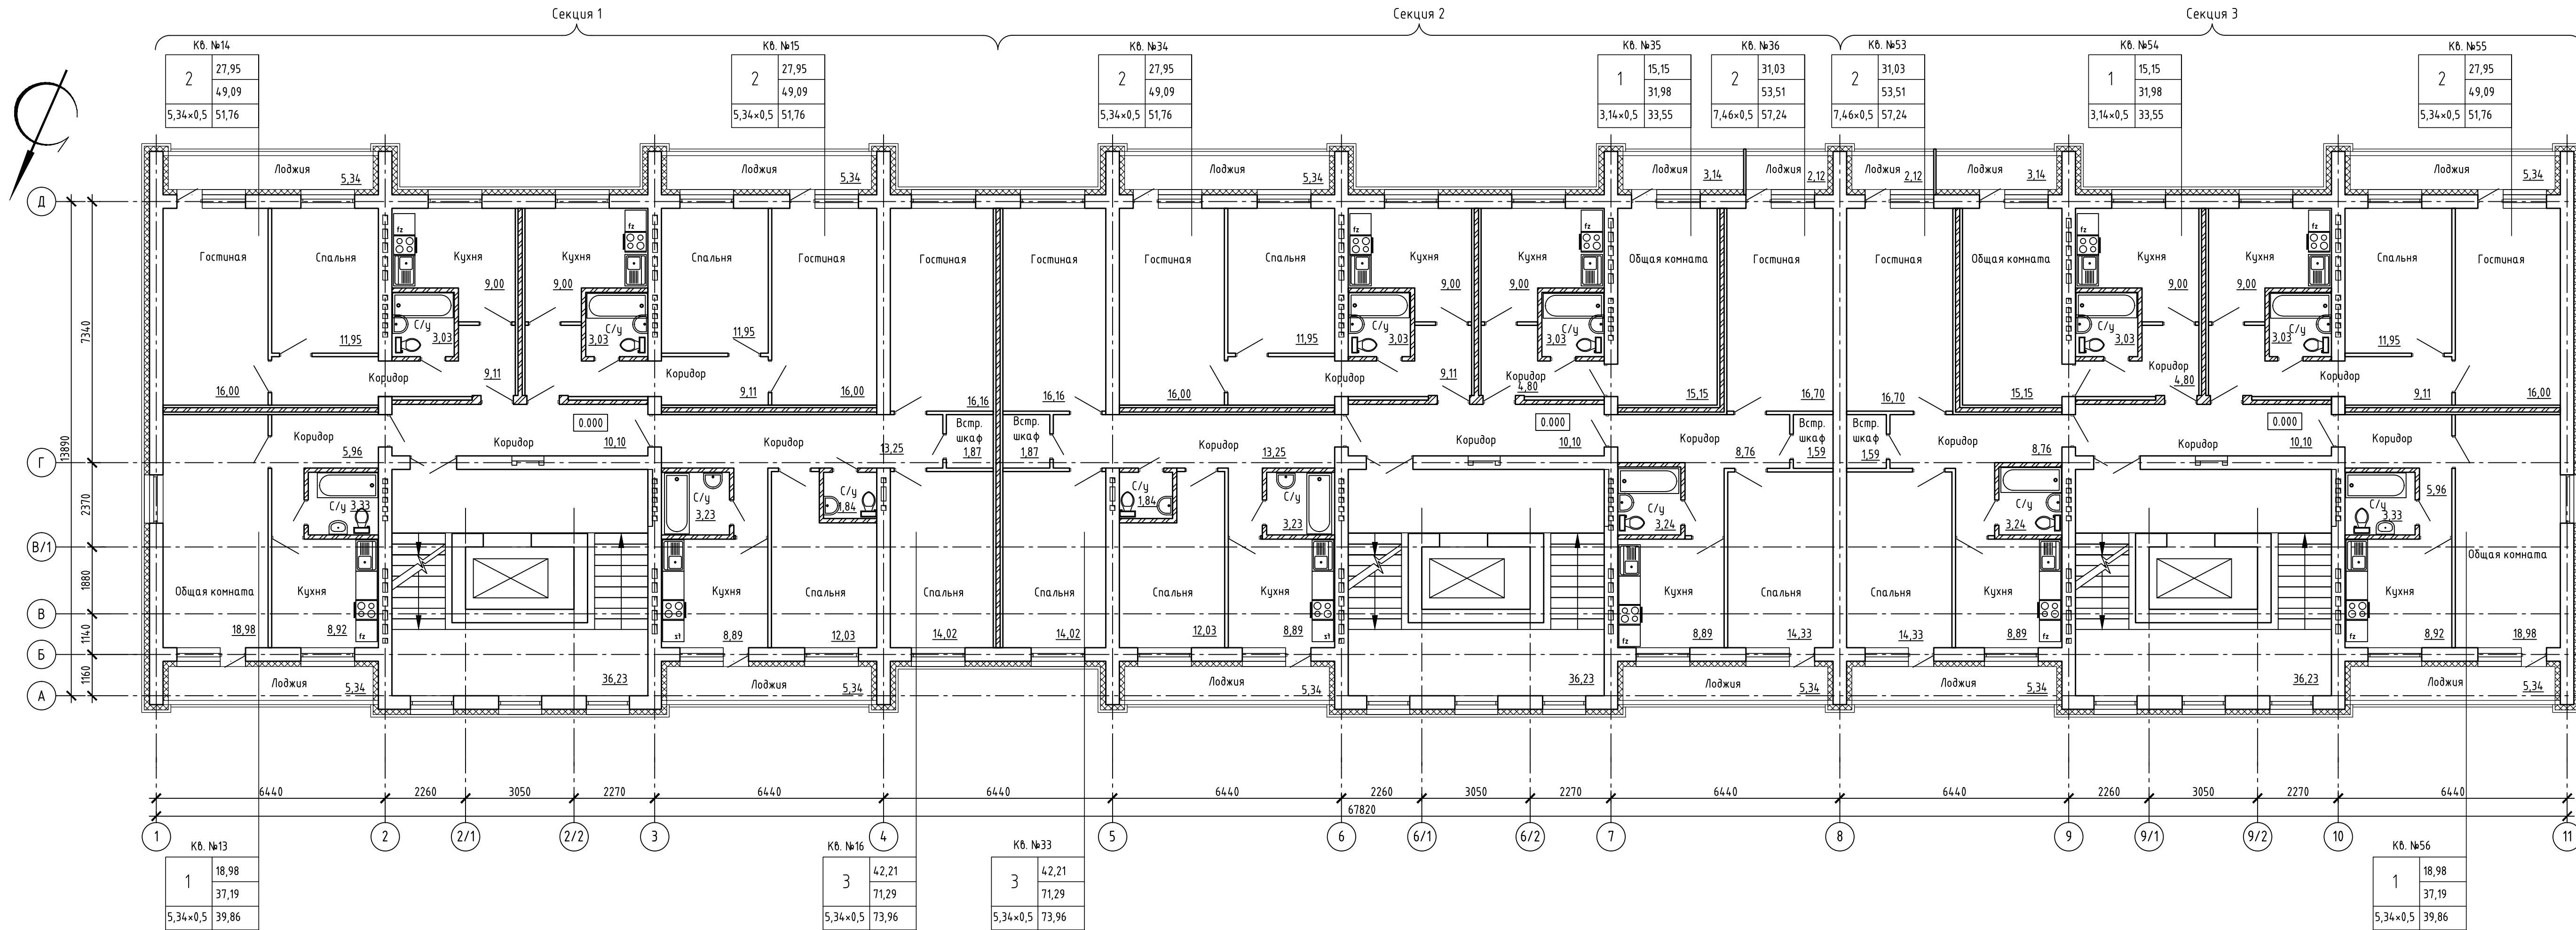

План пятого этажа

